


Stanice typu MRw 15-18. Stanice se síťovým rozváděčem – příkladové řešení

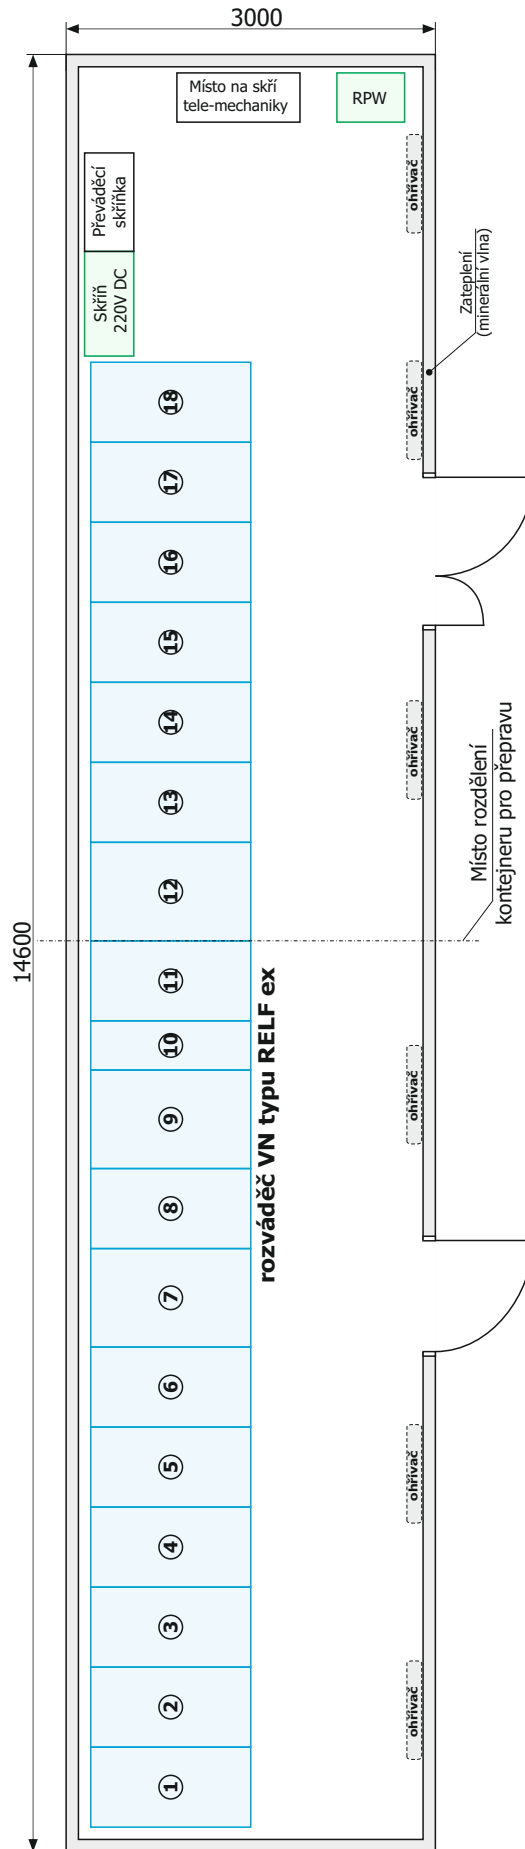

Stanice typu MRw 15-18. Stanice se síťovým rozváděčem – příkladové řešení

